


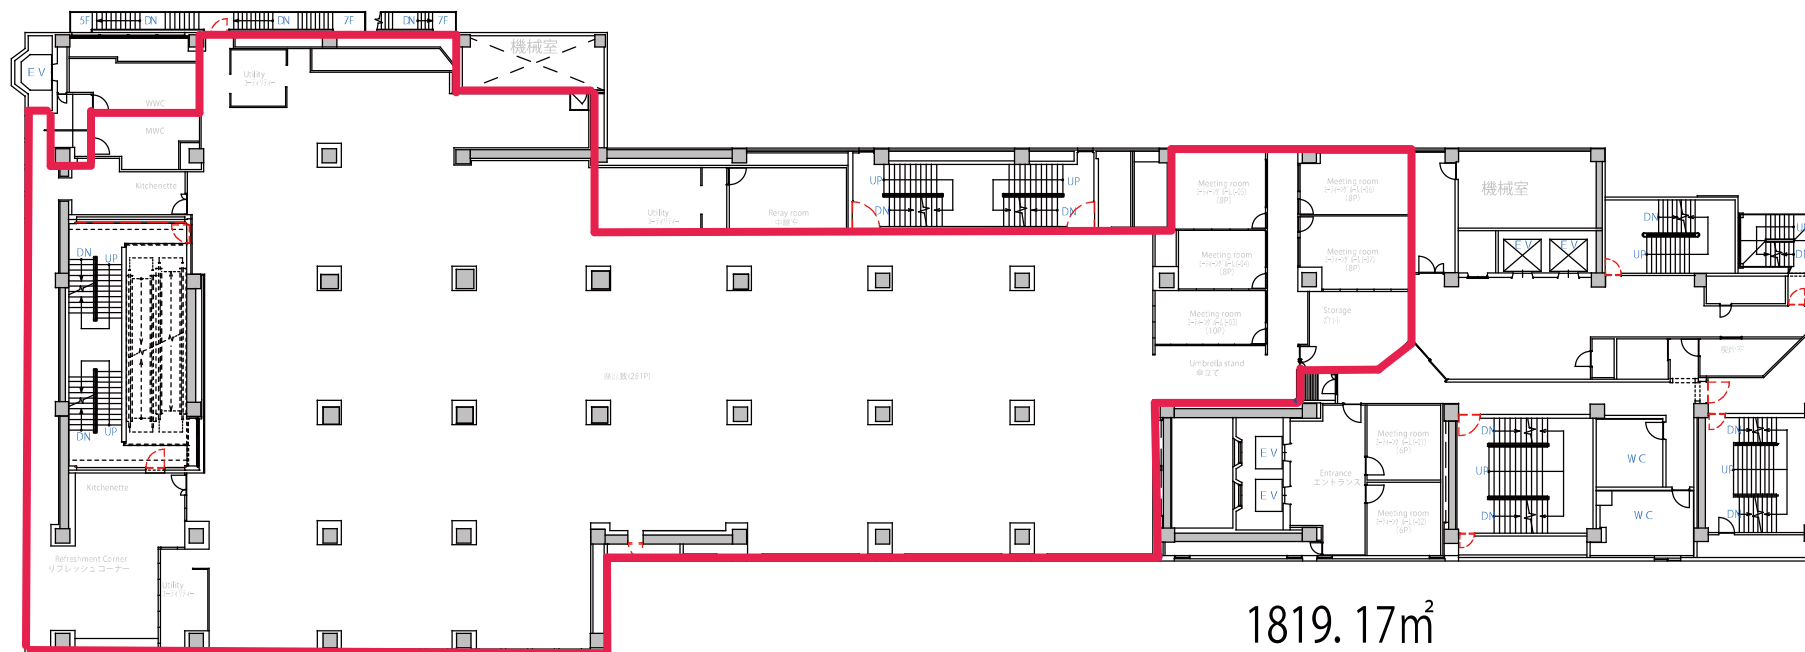

1819.17㎡
550.30坪

フロア賃貸貸し、希望区画賃貸貸し（オフィス、その他）

カリーノ宮崎 6F