


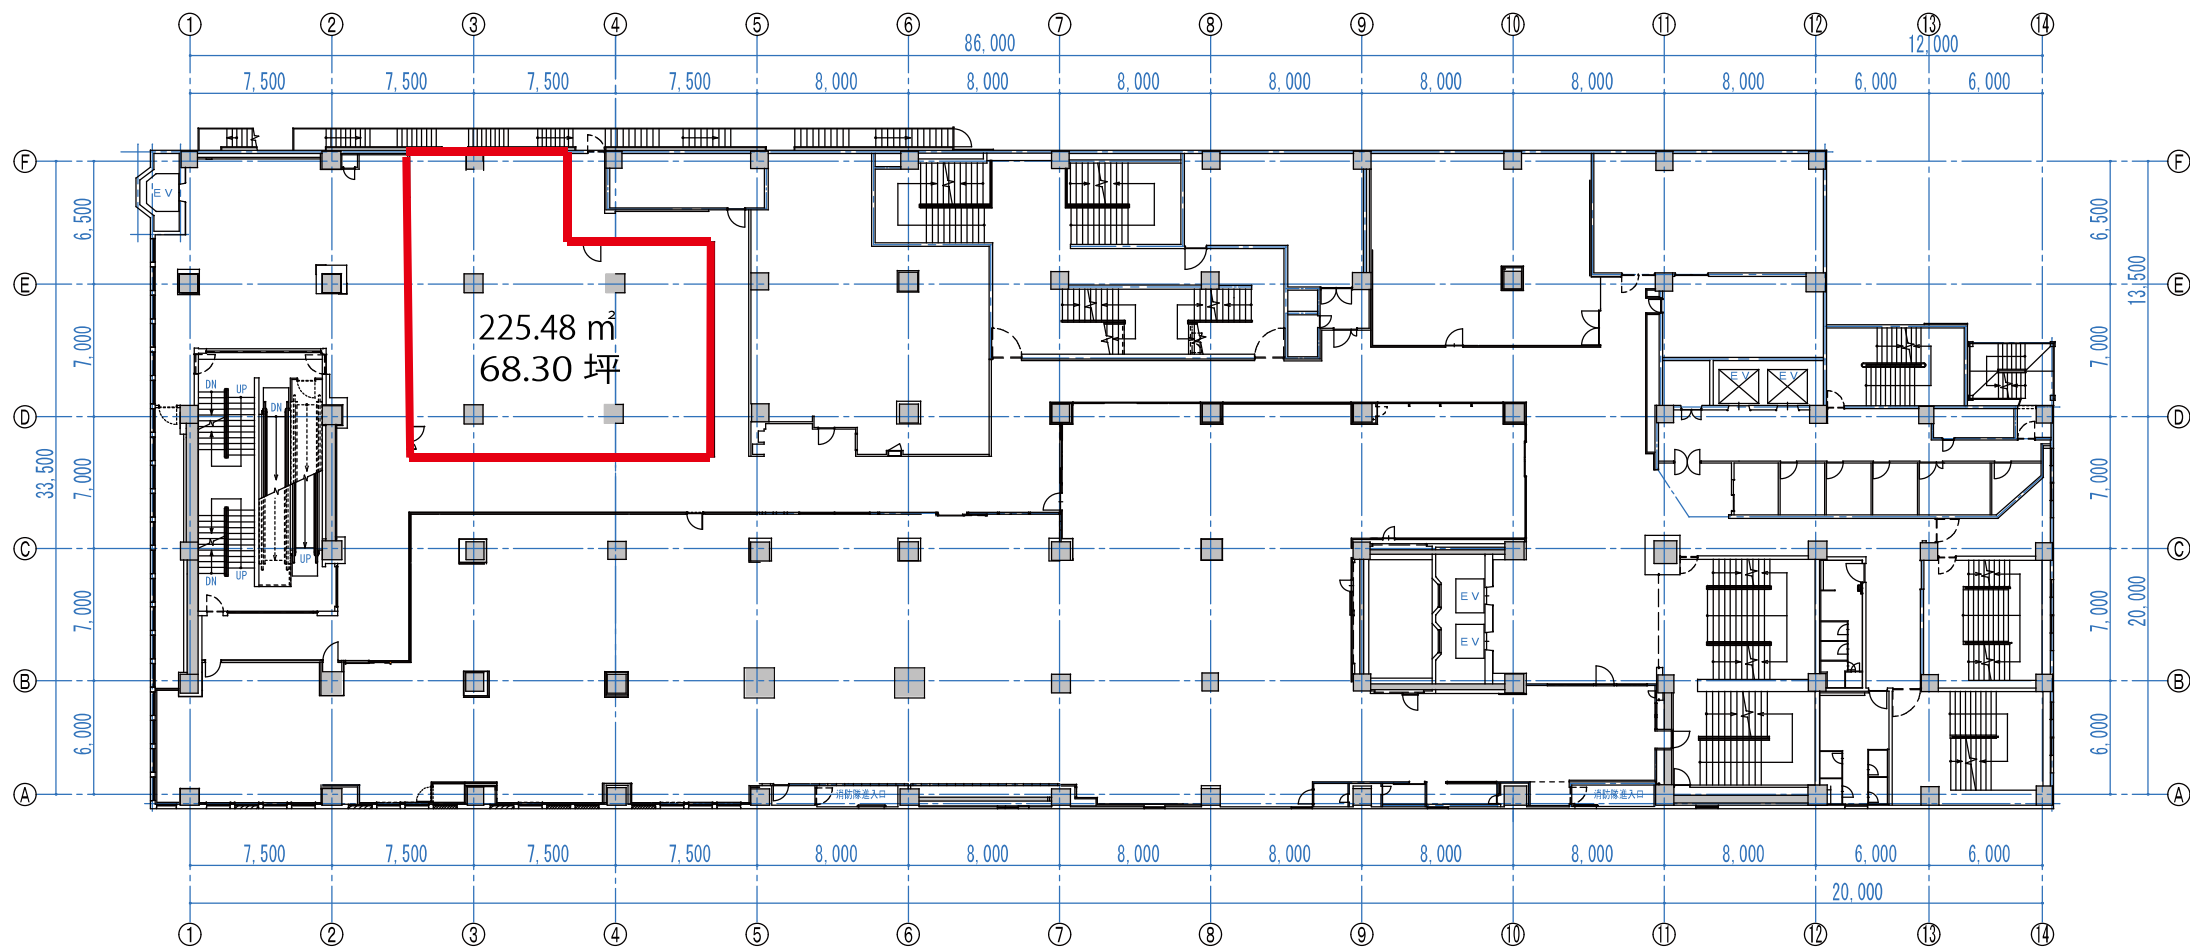

医療、薬局、美容関係、その他

カリーノ宮崎 3F

225.48 m²
68.30 坪